


ÚZEMNÍ PLÁN PŘIVĚTICE ZMĚNA č.1 (část A)

KONCEPCE VEŘEJNÉ INFRASTRUKTURY
M 1:5000

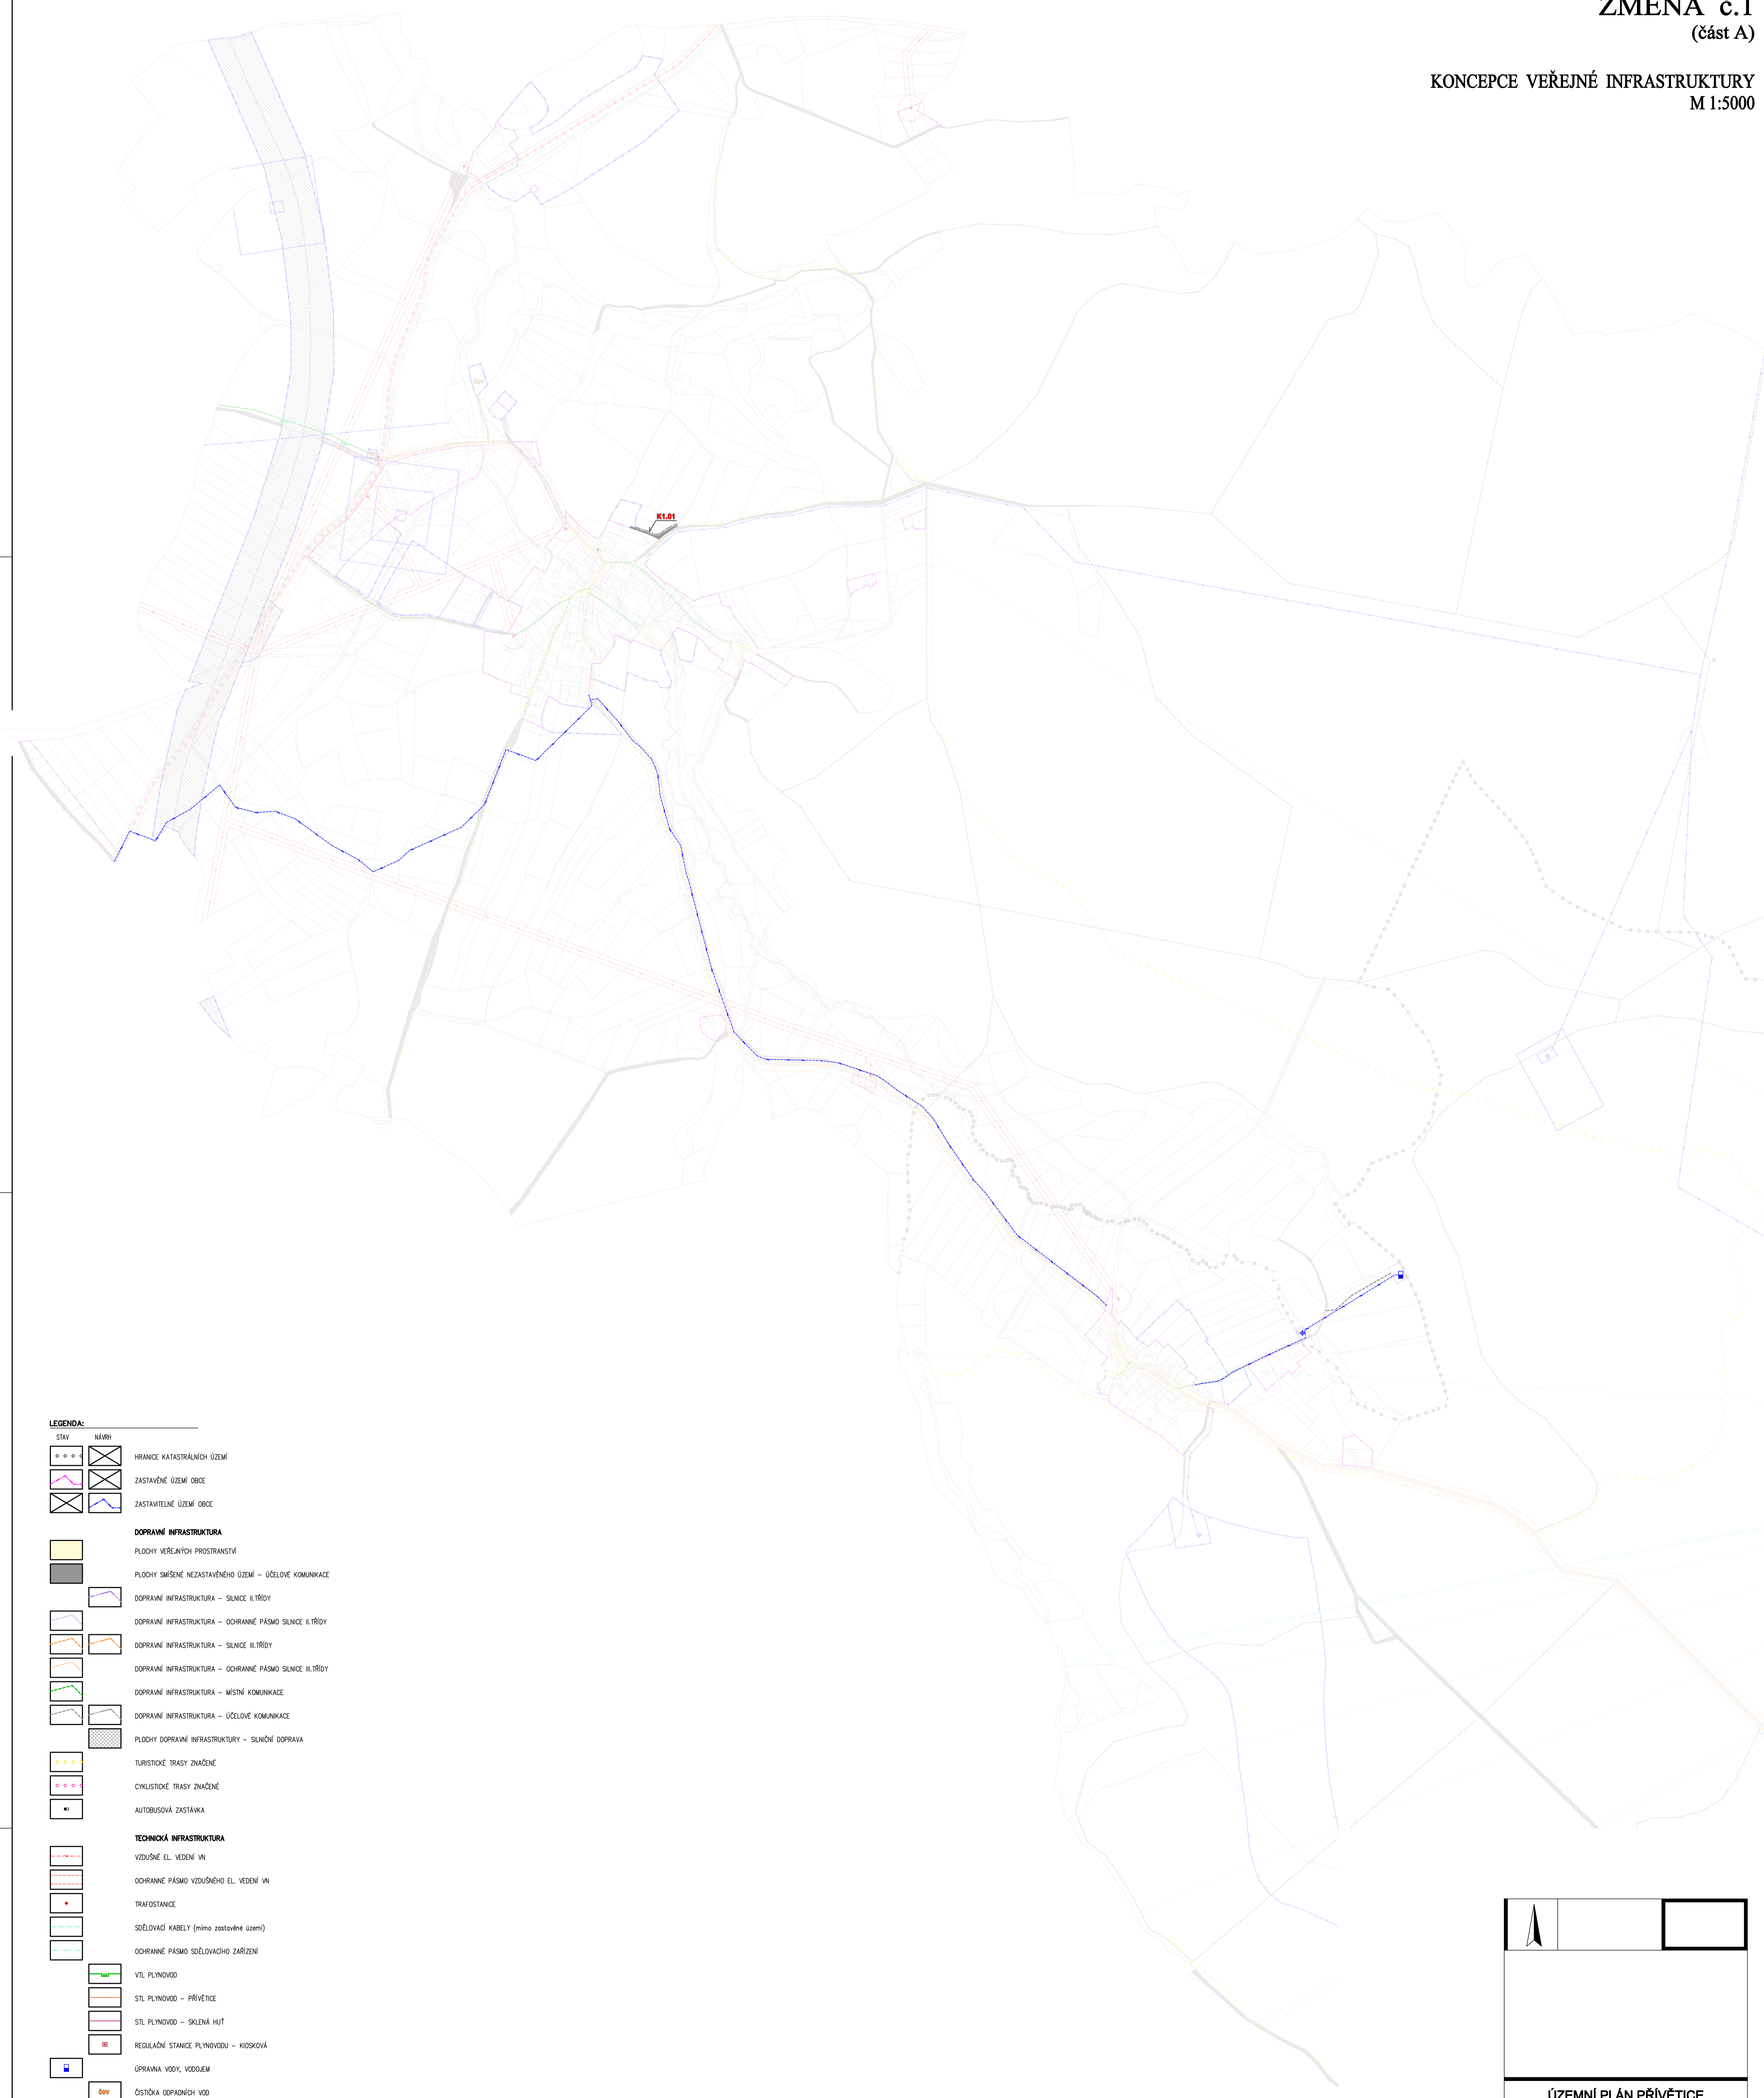

- LEGENDA:**
- | | |
|---------------------------------|---|
| STAV | NÁVRH |
| | |
| | HRANICE KATASTRÁLNÍCH ÚZEMÍ |
| | ZASTAVĚNÉ ÚZEMÍ OBCE |
| | ZASTAVITELNÉ ÚZEMÍ OBCE |
| DOPRAVNÍ INFRASTRUKTURA | |
| | PLOCHY VEŘEJNÝCH PROSTRANSTVÍ |
| | PLOCHY SMÍŠENÉ NEZASTAVĚNÉHO ÚZEMÍ – ÚČELOVÉ KOMUNIKACE |
| | DOPRAVNÍ INFRASTRUKTURA – SILNICE II.TŘÍDY |
| | DOPRAVNÍ INFRASTRUKTURA – OCHRANNÉ PÁSMO SILNICE II.TŘÍDY |
| | DOPRAVNÍ INFRASTRUKTURA – SILNICE II.TŘÍDY |
| | DOPRAVNÍ INFRASTRUKTURA – OCHRANNÉ PÁSMO SILNICE II.TŘÍDY |
| | DOPRAVNÍ INFRASTRUKTURA – MÍSTNÍ KOMUNIKACE |
| | DOPRAVNÍ INFRASTRUKTURA – ÚČELOVÉ KOMUNIKACE |
| | PLOCHY DOPRAVNÍ INFRASTRUKTURY – SILNIČNÍ DOPRAVA |
| | TURISTICKÉ TRASY ZNAČENÉ |
| | CYKLISTICKÉ TRASY ZNAČENÉ |
| | AUTOBUSOVÁ ZASTÁVKA |
| TECHNICKÁ INFRASTRUKTURA | |
| | VZDUŠNÉ EL. VEDENÍ VN |
| | OCHRANNÉ PÁSMO VZDUŠNÉHO EL. VEDENÍ VN |
| | TRAFOSTANICE |
| | SĚLOVACÍ KABELY (mimo zastavěné území) |
| | OCHRANNÉ PÁSMO SĚLOVACÍCH ZAŘÍZENÍ |
| | VTL PLYNOVOD |
| | STL PLYNOVOD – PŘIVĚTICE |
| | STL PLYNOVOD – SKLENÁ HUŤ |
| | REGULAČNÍ STANICE PLYNOVODU – KOSKOVÁ |
| | ÚPRAVNA VODY, VODOČEM |
| | ČIŠŤOVNA ODPADNÍCH VOD |
| | VODOVODNÍ ŘÁD (mimo zastavěné území) |
| | VODNÍ ZDROJ |
| | OCHRANNÉ PÁSMO VODNÍCH ZDROJŮ |
| | KANALIZAČNÍ STOKA (mimo zastavěné území) |
| | VZDUŠNÉ RADORELÉVÉ TRASY |

**ZÁZNAM O ÚČINNOSTI ZMĚNY č.1
ÚZEMNÍHO PLÁNU PŘIVĚTICE**

ODLOŽENÍ SPRÁVNÍHO ORGÁNU, KTERÝ ZMĚNU VIDEL:
ZASTUPITELSTVO OBCE PŘIVĚTICE

DATA MĚŘENÍ ÚČINNOSTI ZMĚNY

OPRAVNĚNÁ OSOBA PORUŠOVATELE
Ing. MARCELA JAROVÁ
Starostka obce

úřad úředního razítka, podpis

ÚZEMNÍ PLÁN PŘIVĚTICE ZMĚNA č.1 - návrh -	
INVESTOR	OBEC PŘIVĚTICE Přivětice 78, 338 28 Radnice
PROJEKTANT	Ing.arch. Václav STAŠEK projektová činnost ve výstavbě stavby občanské
ING.ARCH. VÁCLAV STAŠEK	
AUTORIZOVAL	ING. ARCH. V. STAŠEK
VYPRACOVAL	ING. ARCH. V. STAŠEK
VÝKRESOVÁ ČÁST	
KONCEPCE VEŘEJNÉ INFRASTRUKTURY - část A -	
STUPEŇ	ÚZEMNÍ PLÁNOVACÍ DOKUMENTACE
FORMÁT	16 A4
DATA	05/2022
ÚČELOVÝ	1:5000
ČÍSLO	VB.22.002
3.1	